



PERSPECTYVE

CRÉATEUR D'INTÉRIEUR

CONSTRUCTION VILLA

DOUBS

HOW WE WORK

PHASE 1

PHASE 2

PHASE 3


PHASE 4

BASE DE TRAVAIL

PLAN

PERSPECTIVE

VISITE VIRTUELLE

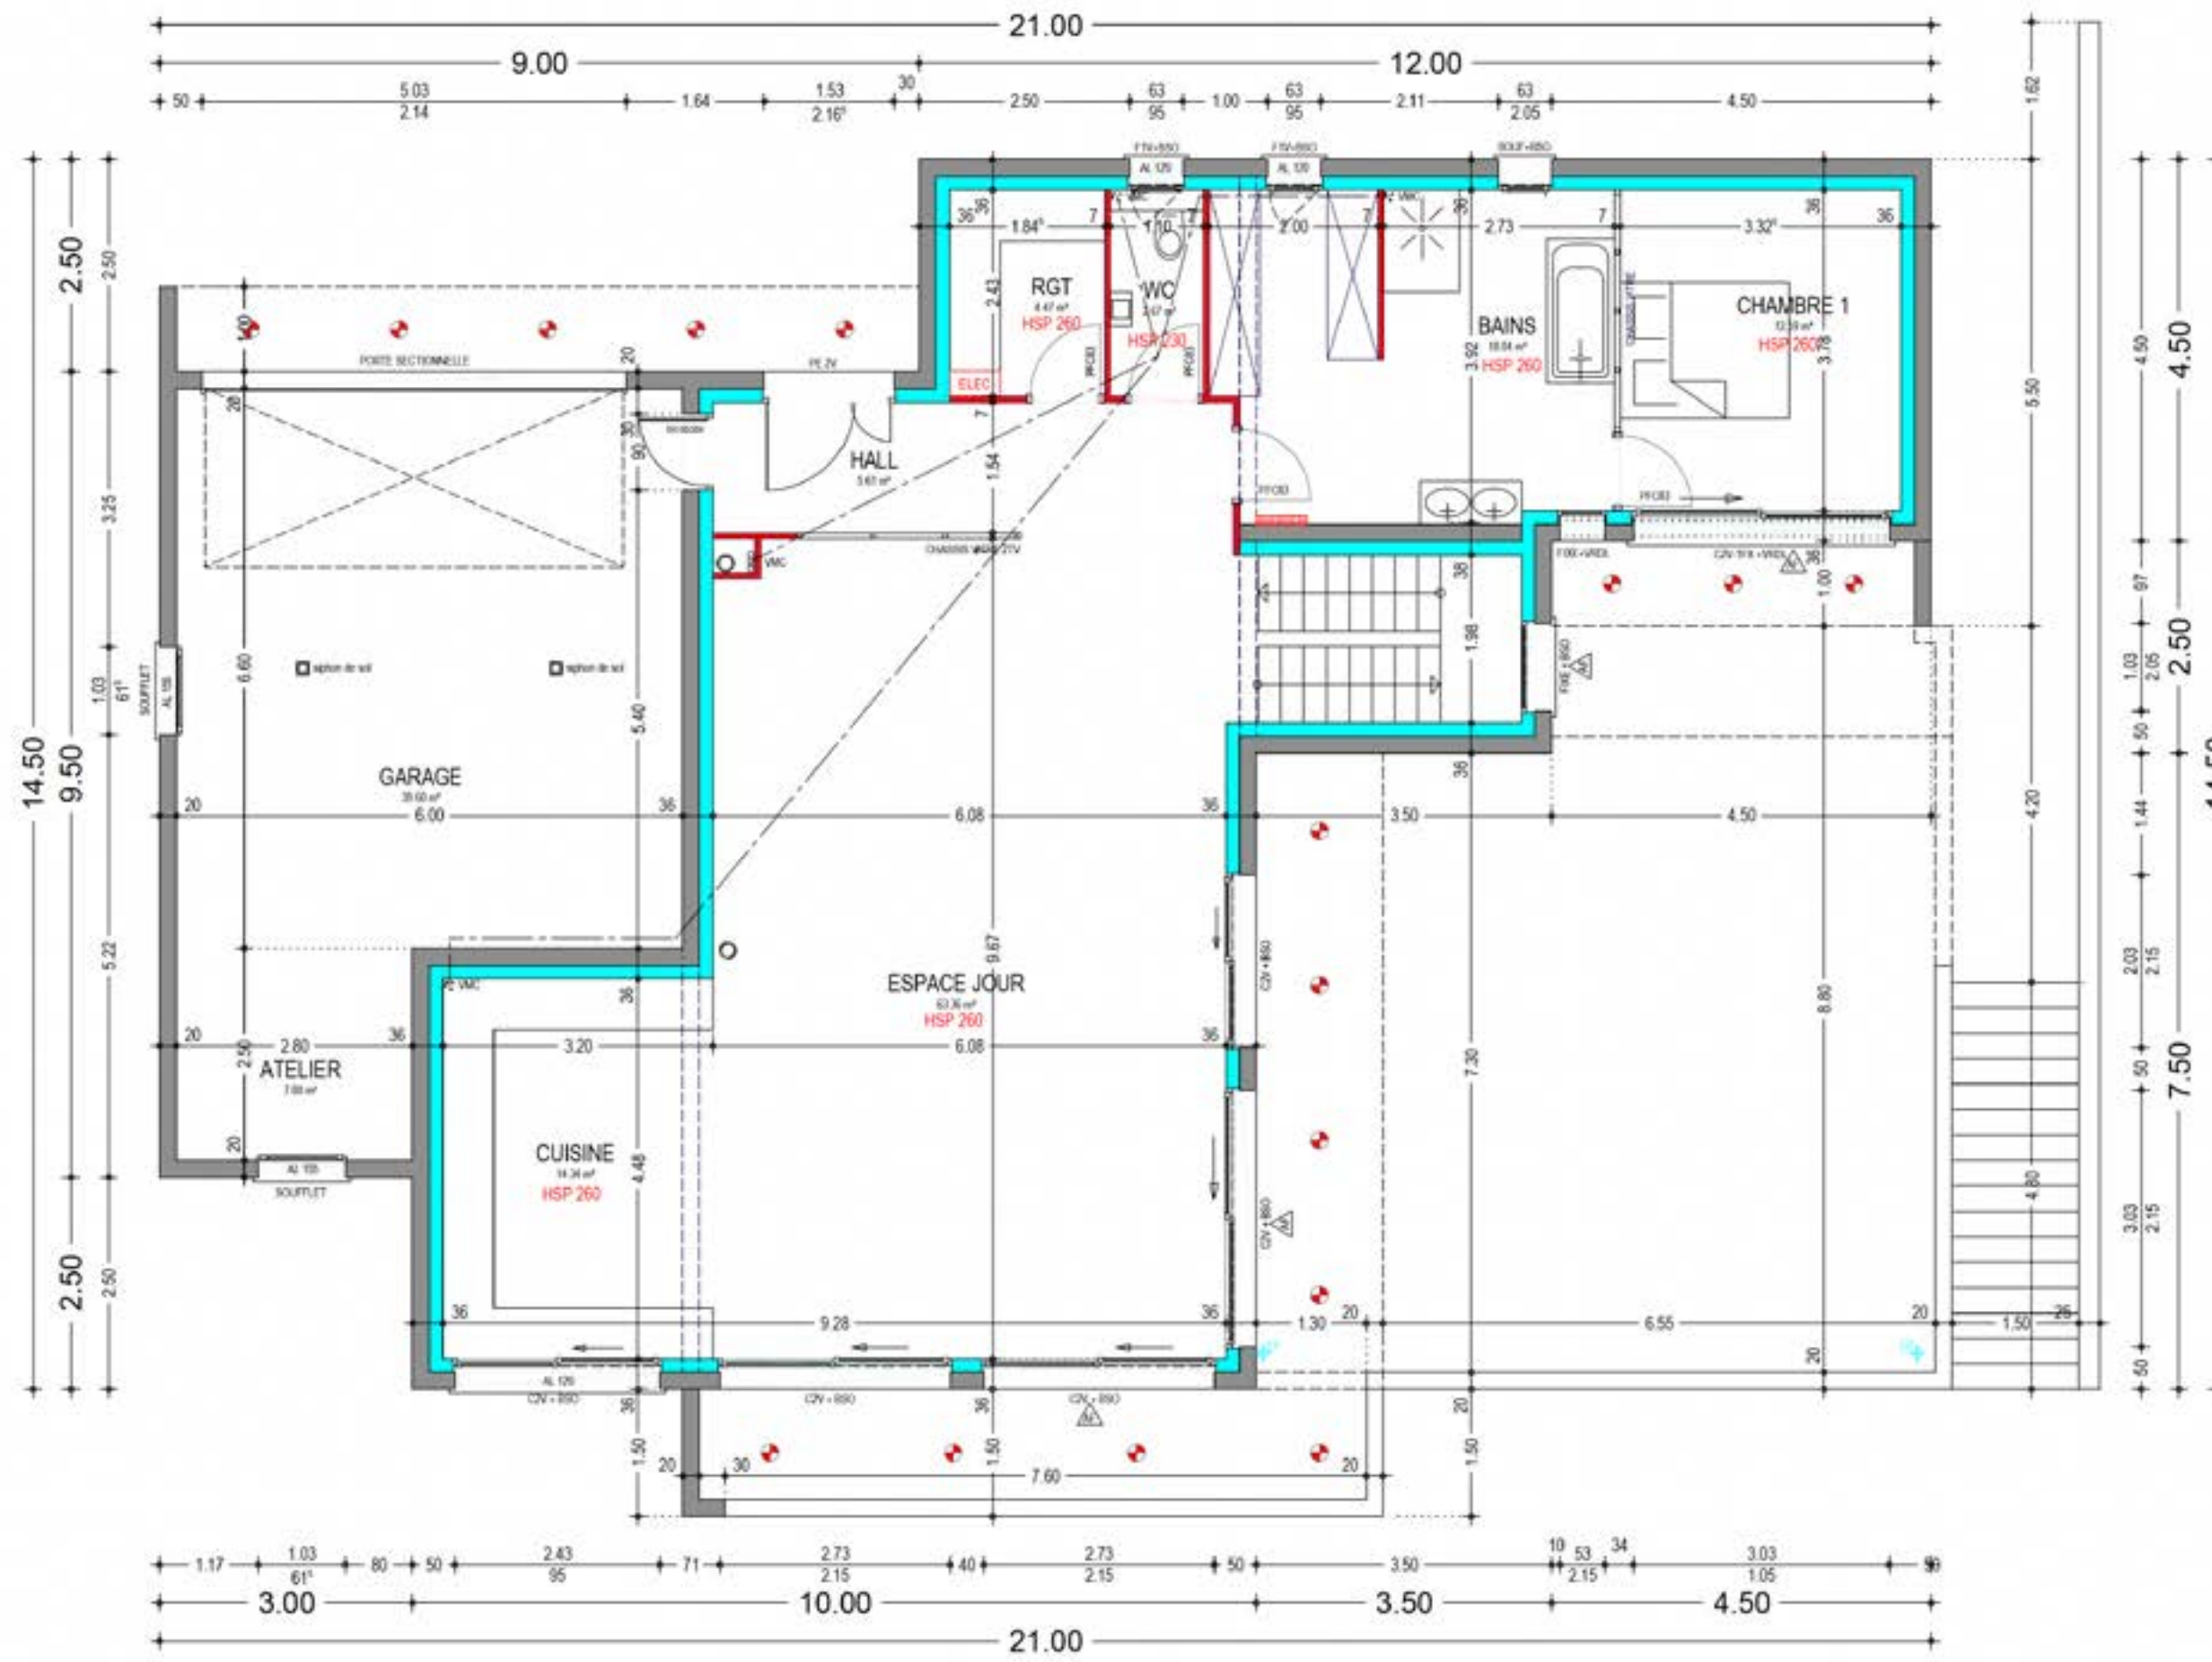


BASE DE TRAVAIL



PLAN



Plan technique plafond

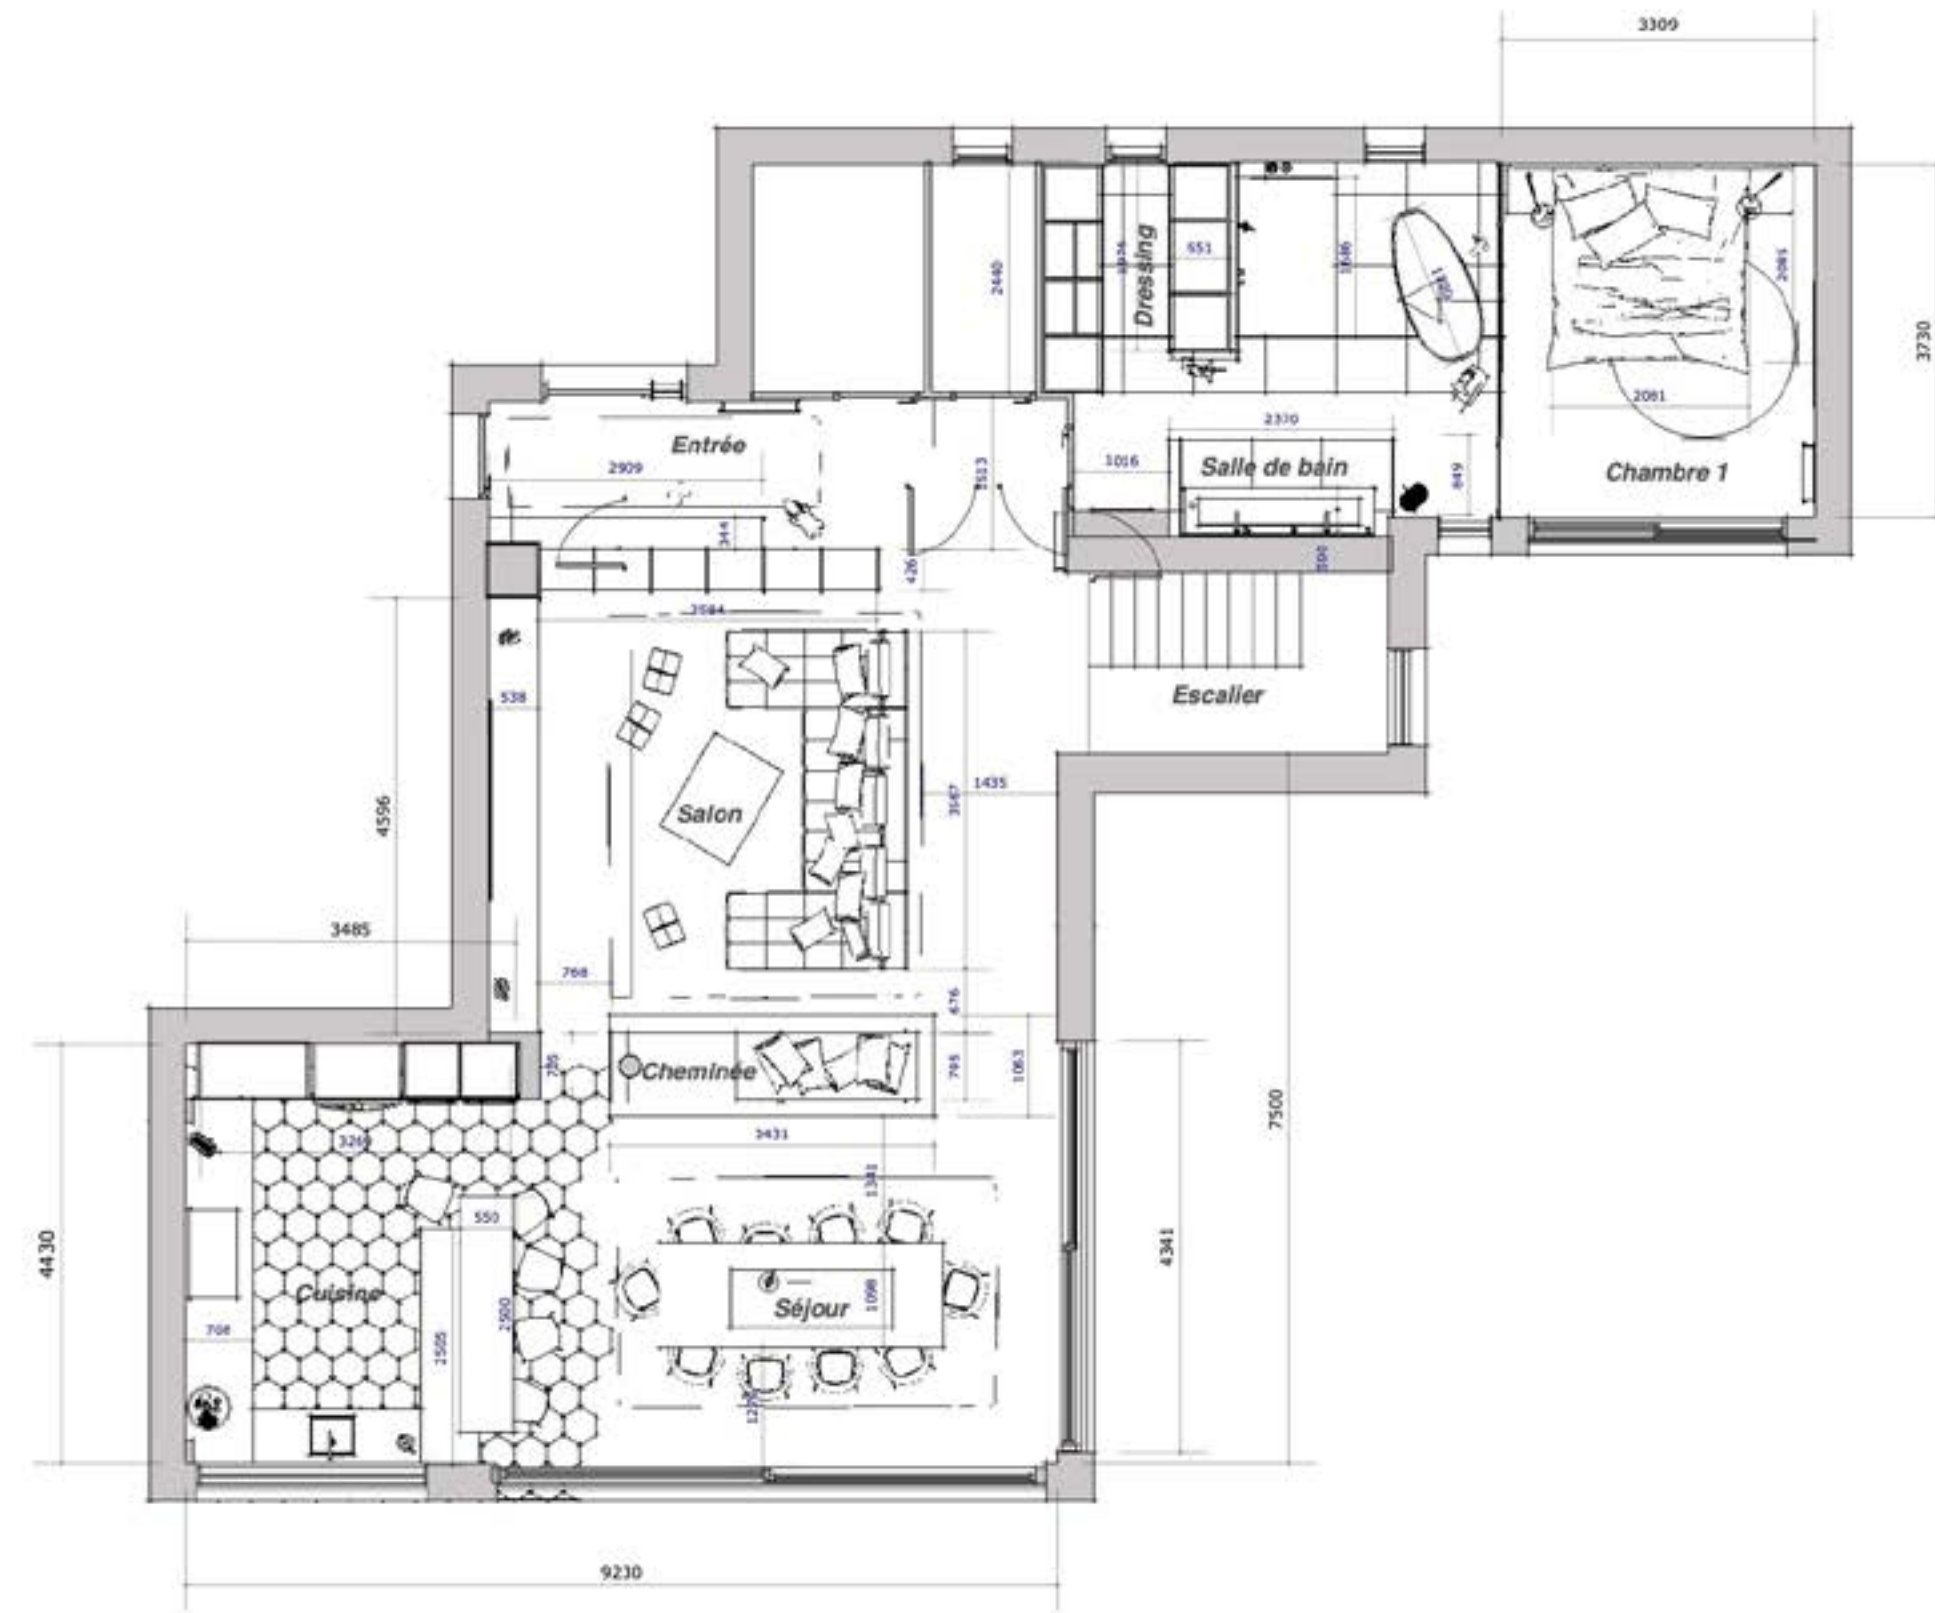

 PERSPECTYVE CRÉATEUR D'INTÉRIEUR	Mr Perriaux Yohann 5 rue des Grands Champs 25000 DOUBS	Adresse du projet : Lotissement « Le Champs Du Clos »
	02 octobre 2021 PROJET : Mr et Mme	

Vue de dessus
Echelle 1:80

Surface : 148 m²
Date : 24/02/2021
Lieu : DOUBS





PERSPECTIVE



Surface : 148 m2
Date : 24/02/2021
Lieu : DOUBS



PERSPECTYVE



PERSPECTIVE



Surface : 148 m2
Date : 24/02/2021
Lieu : DOUBS



PERSPECTYVE



PERSPECTIVE




Surface : 148 m2
Date : 24/02/2021
Lieu : DOUBS



PERSPECTYVE



PERSPECTIVE

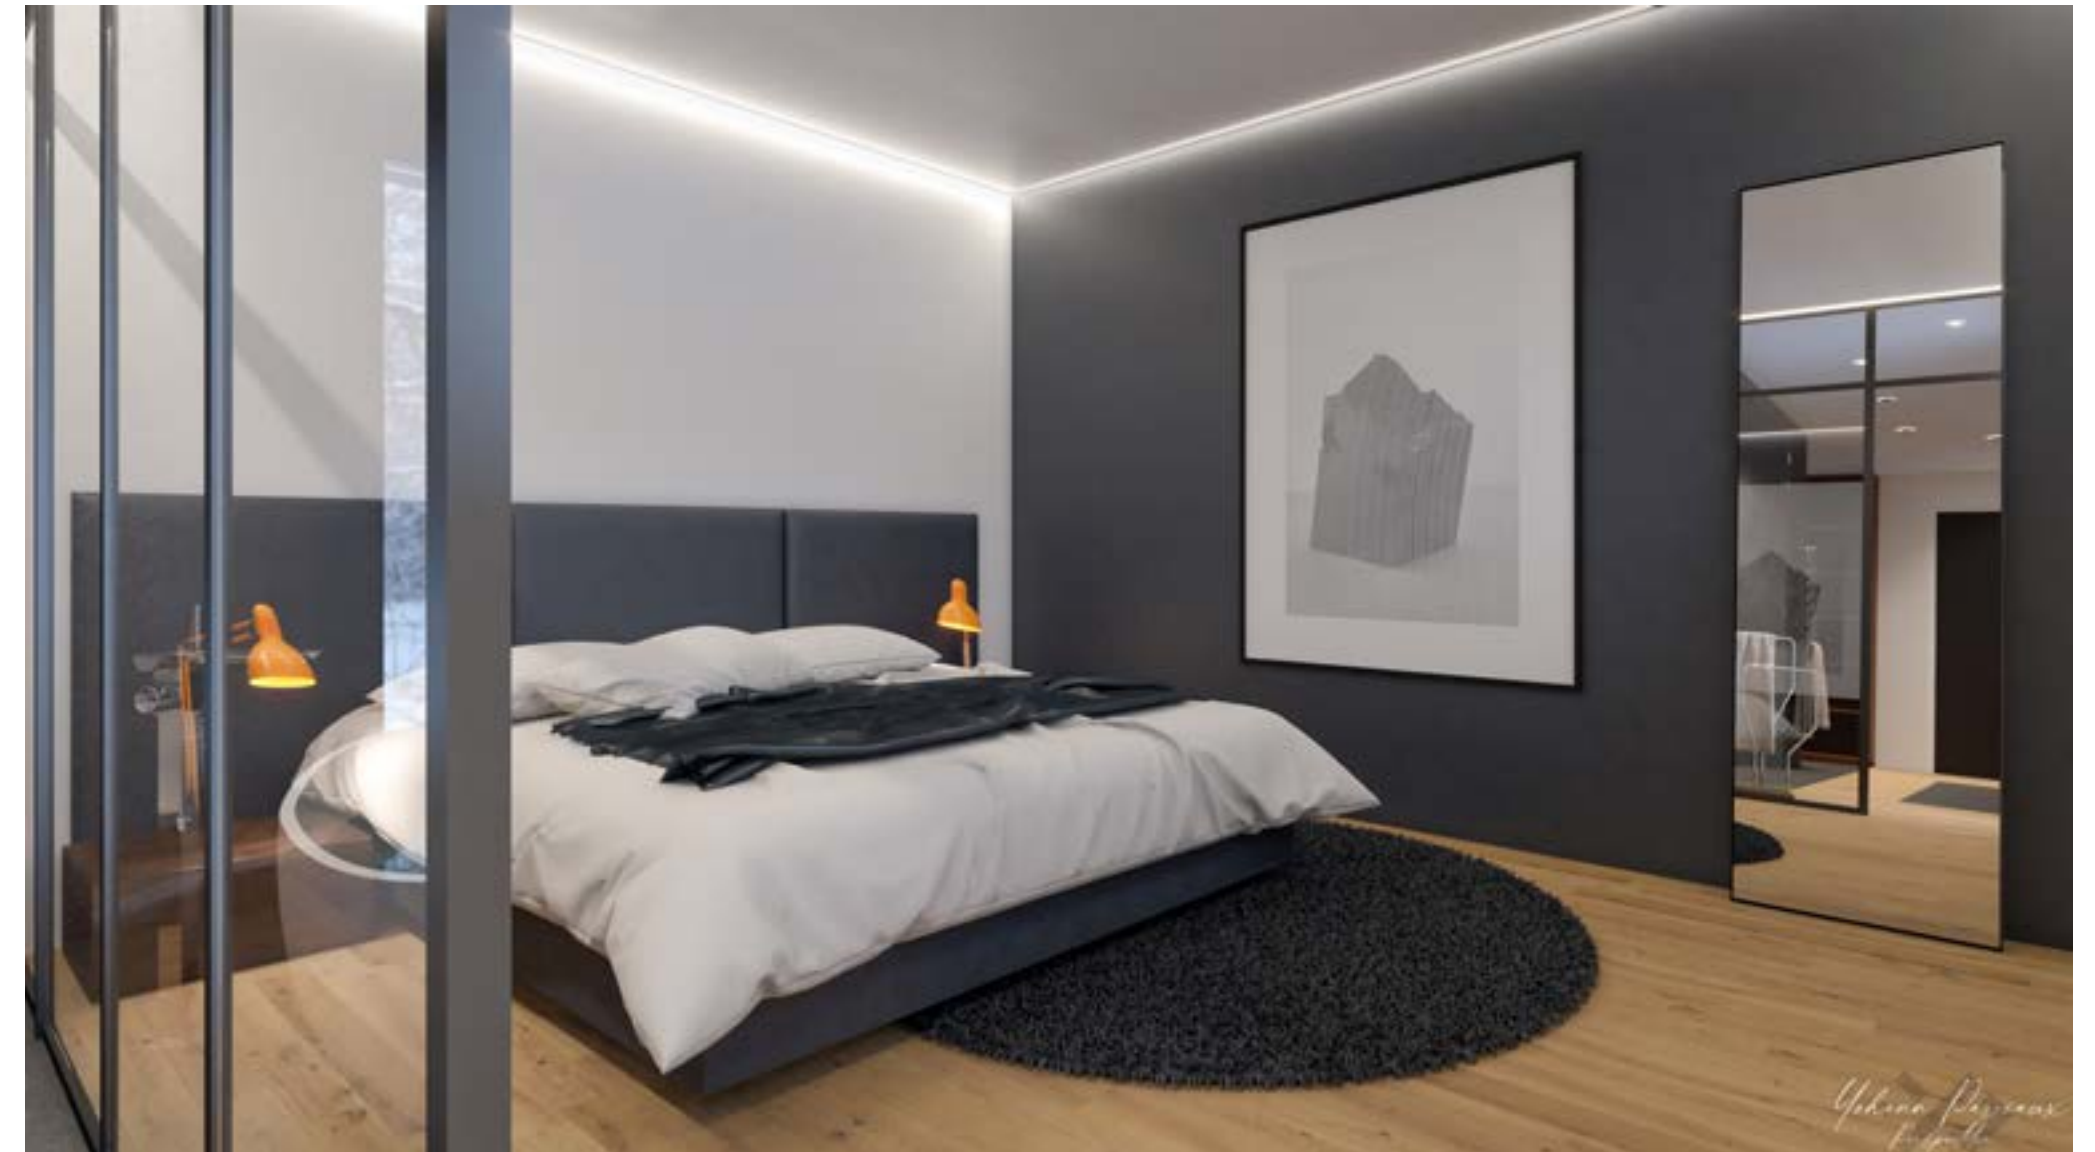

Surface : 148 m2
Date : 24/02/2021
Lieu : DOUBS



PERSPECTYVE



PERSPECTIVE



Surface : 148 m2
Date : 24/02/2021
Lieu : DOUBS



PERSPECTYVE

VISITE VIRTUELLE

LIEN VISITE QR CODE:



LIEN VISITE : <https://www.klapy.com/tour/FQ40uciGEm>



PERSPECTYVE

Site internet

<https://www.perspectyve.fr/>

Email

contactperspectyve@gmail.com

Numéro de téléphone

+33 6 83 63 04 45

Facebook

Perspectyve

<https://www.facebook.com/Perspectyve>

Instagram

[@yohann_parriaux_perspectyve](https://www.instagram.com/yohann_parriaux_perspectyve)

https://www.instagram.com/yohann_parriaux_perspectyve/

WORK

WITH US

FOLLOW

US



PERSPECTYVE