


# PERSPECTYVE

CRÉATEUR D'INTÉRIEUR

APPARTEMENT HAUSSMANNIEN

PONTARLIER

# HOW WE WORK

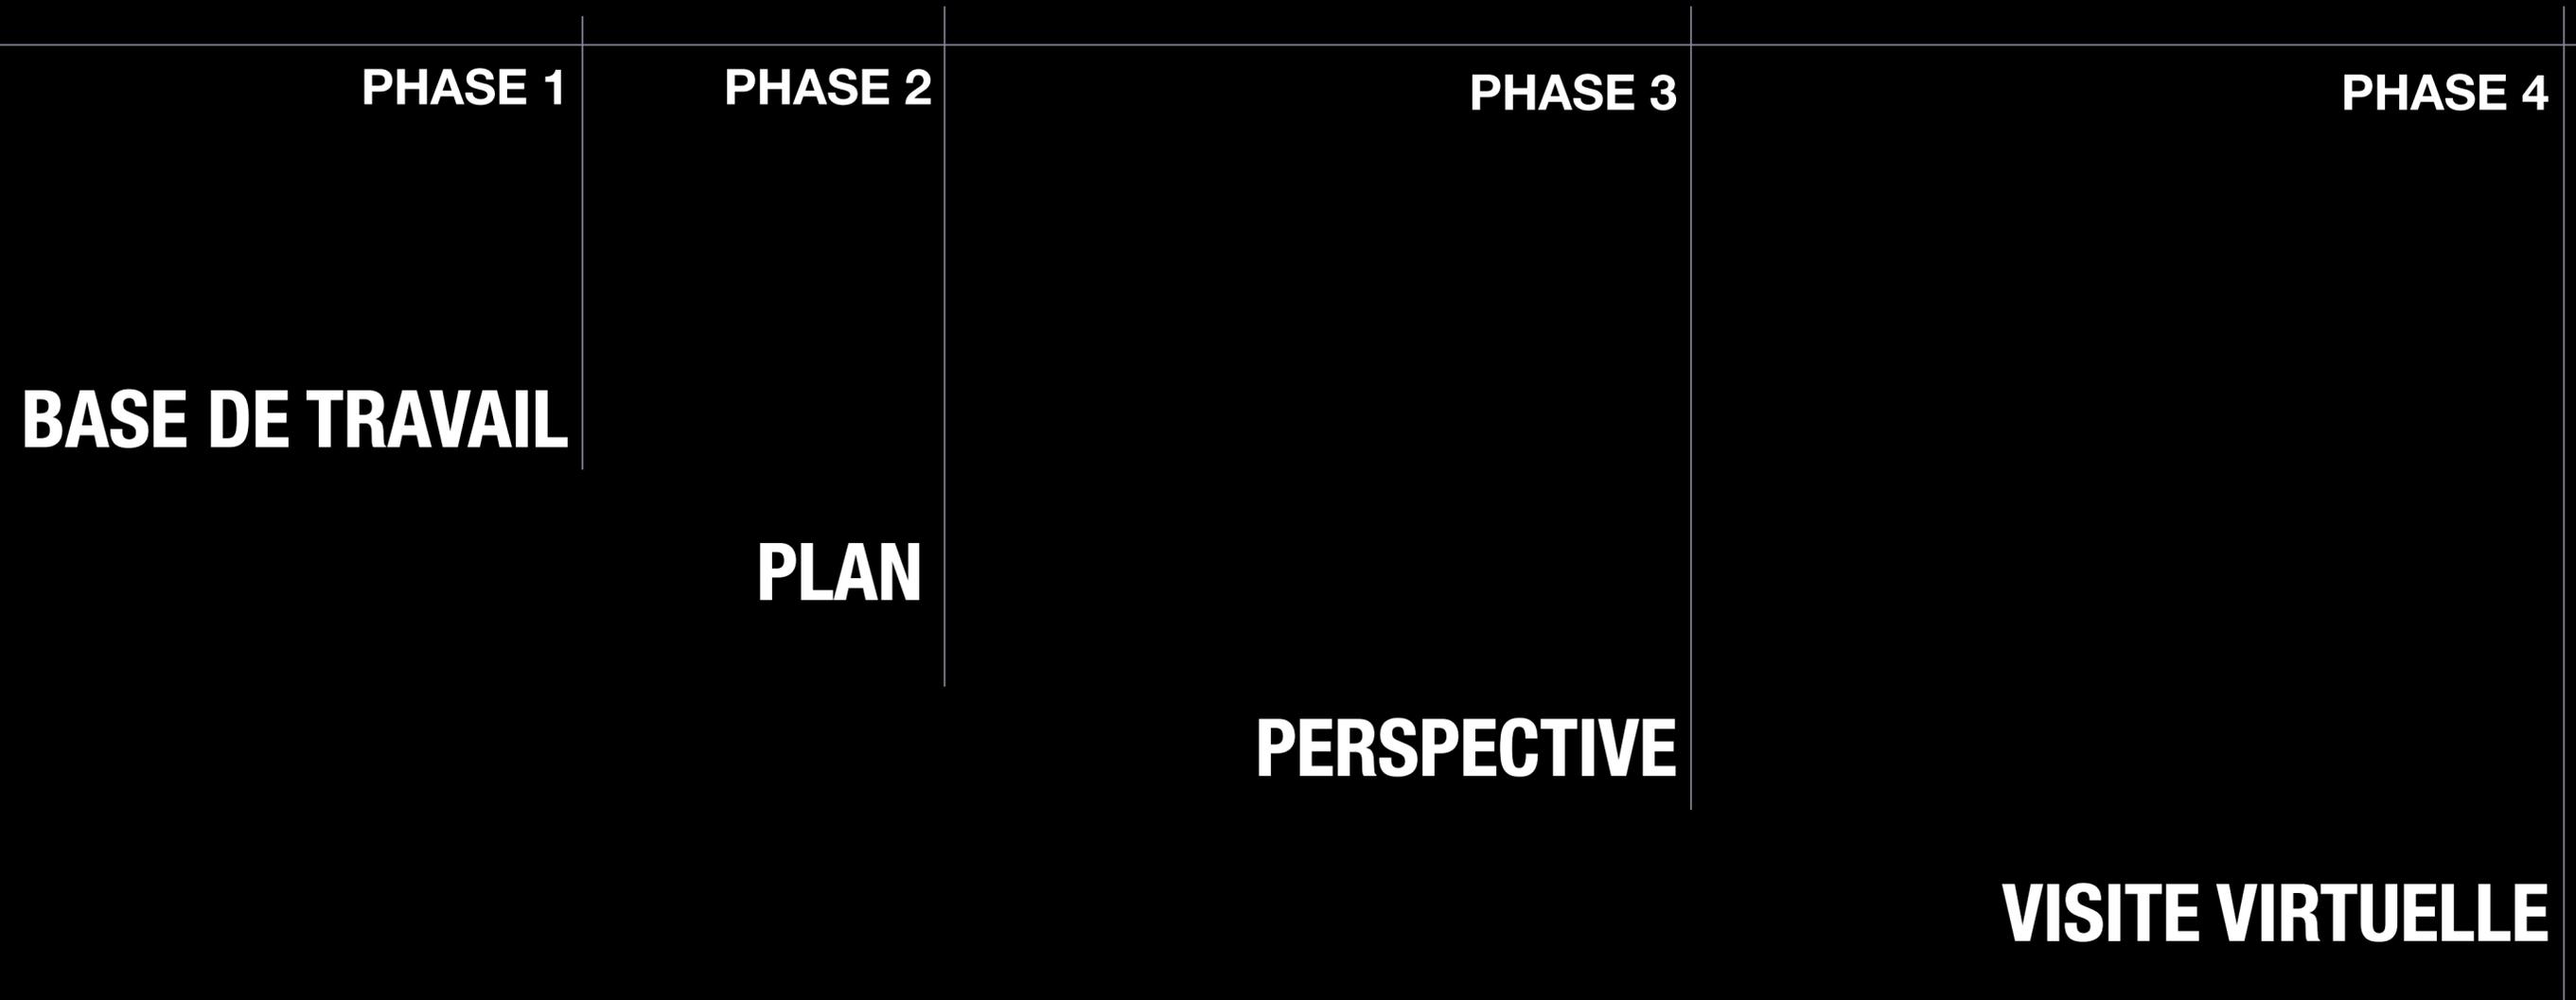



# BASE DE TRAVAIL


ETAT ACTUEL, PRISE COMPLETE  
MESURES



PERSPECTYVE

# PLAN

Rue de la République 25300 Pontarlier	<b>implantation</b>
<b>IMPLANTATION</b>	Echelle 1:100

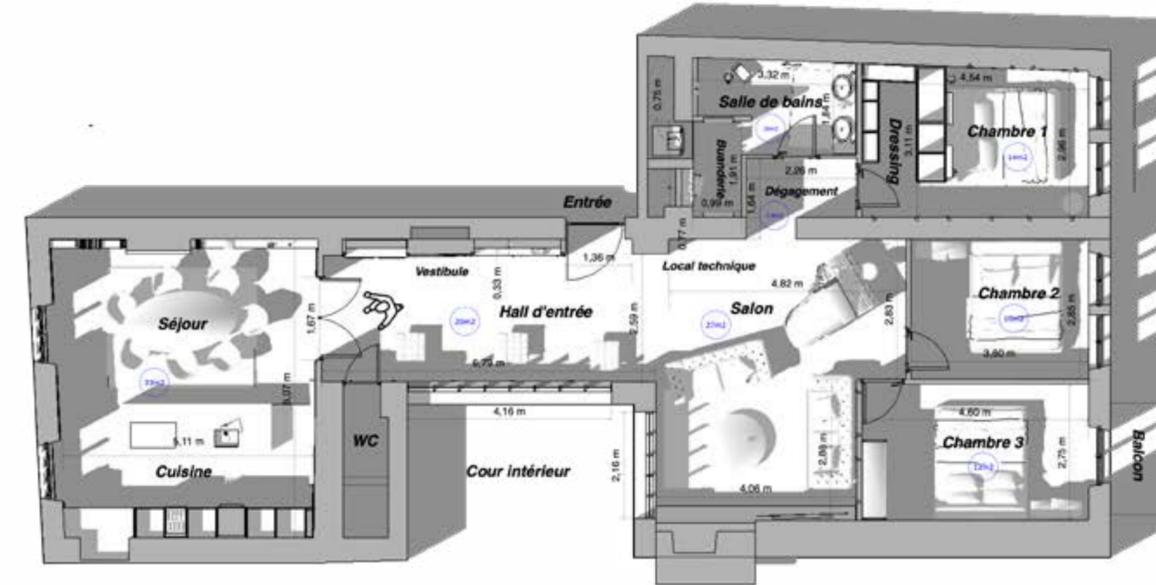

Vue IMPLANTATION

Échelle 1:100

Surface : 130 m<sup>2</sup>  
Date : 29/08/2021  
Lieu : PONTARLIER



**PERSPECTYVE**



**PERSPECTIVE**



Surface : 130 m2  
Date : 29/08/2021  
Lieu : PONTARLIER



**PERSPECTYVE**



**PERSPECTIVE**



Surface : 130 m2  
Date : 29/08/2021  
Lieu : PONTARLIER



**PERSPECTYVE**

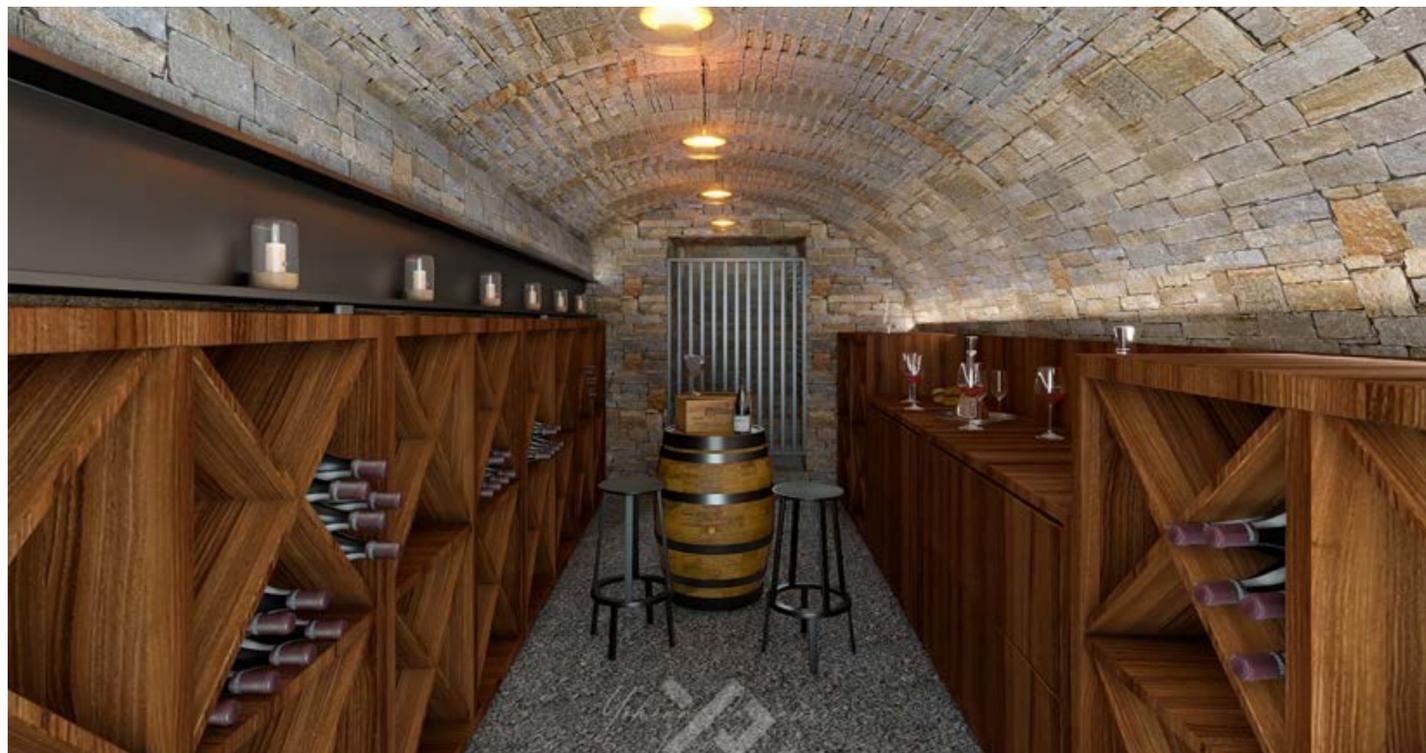

**PERSPECTIVE**




Surface : 130 m2  
Date : 29/08/2021  
Lieu : PONTARLIER



**PERSPECTYVE**

# VISITE VIRTUELLE

LIEN VISITE QR CODE:

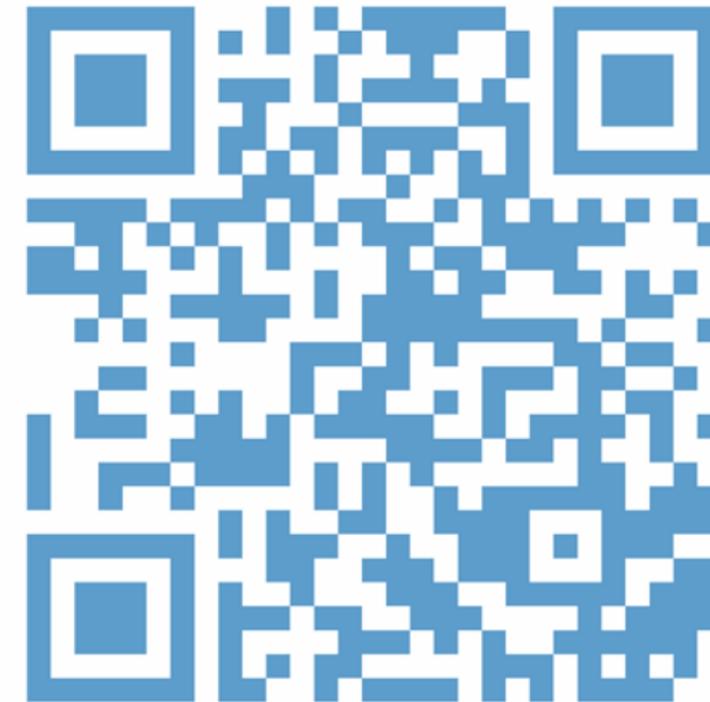

LIEN VISITE : <https://www.klapy.com/tour/Q4X0Akwncx>



**PERSPECTYVE**

*Site internet*

<https://www.perspectyve.fr/>

*Email*

[contactperspectyve@gmail.com](mailto:contactperspectyve@gmail.com)

*Numéro de téléphone*

+33 6 83 63 04 45

*Facebook*

Perspectyve

<https://www.facebook.com/Perspectyve>

*Instagram*

[@yohann\\_parriaux\\_perspectyve](https://www.instagram.com/yohann_parriaux_perspectyve)

[https://www.instagram.com/yohann\\_parriaux\\_perspectyve/](https://www.instagram.com/yohann_parriaux_perspectyve/)

WORK

WITH US

FOLLOW

US



**PERSPECTYVE**