




PERSPECTYVE

CRÉATEUR D'INTÉRIEUR

APPARTEMENT CHALET

VAL D'ISÈRE

HOW WE WORK

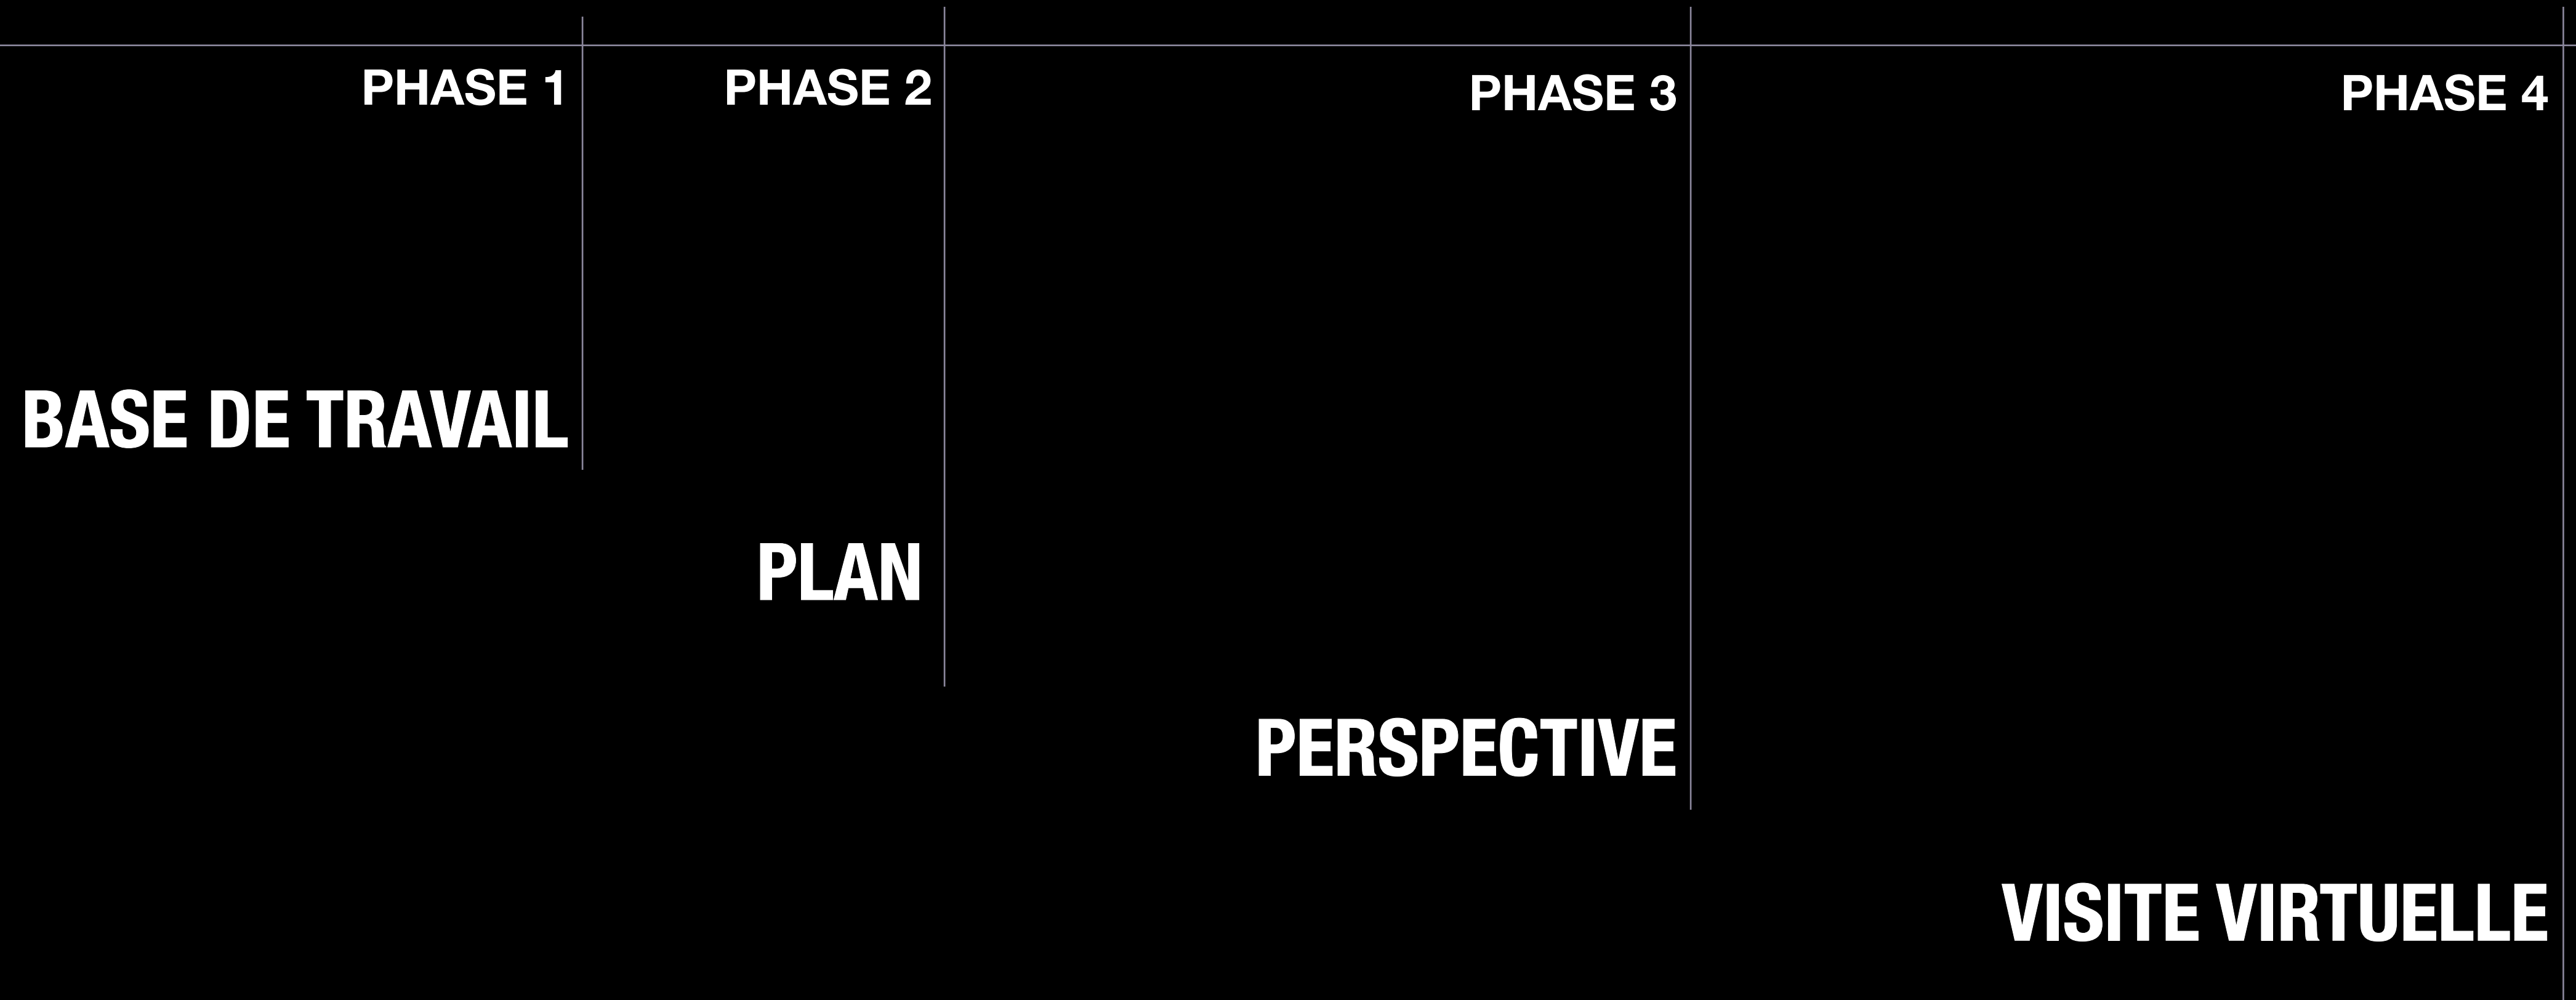




BASE DE TRAVAIL

ETAT ACTUEL, PRISE COMPLETE
MESURES

PLAN

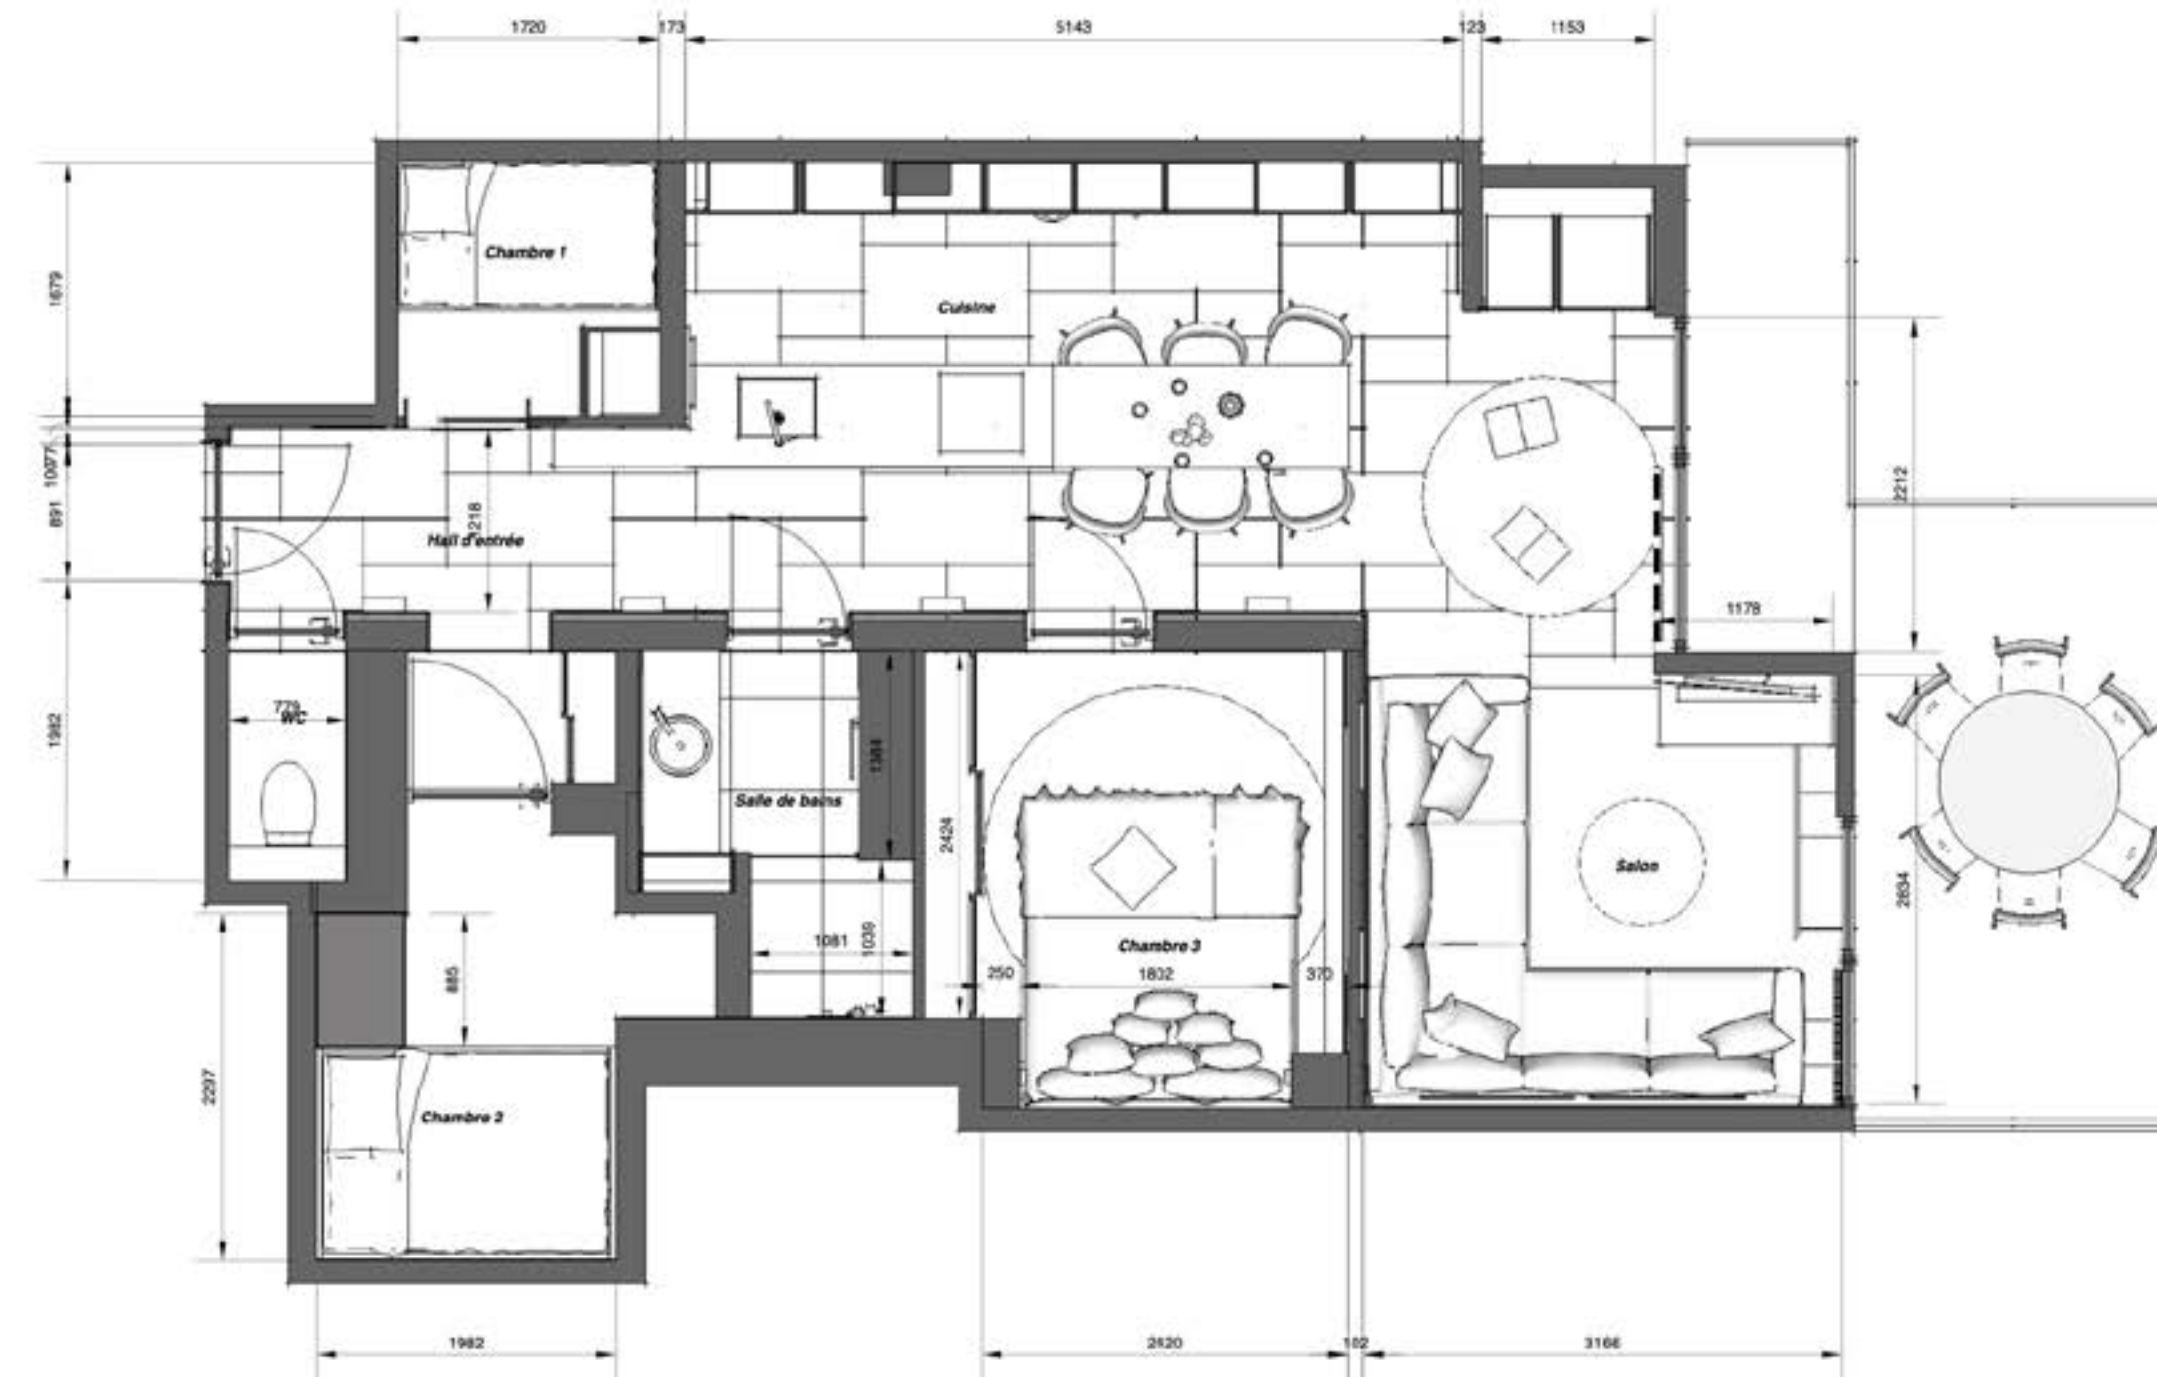

 PERSPECTYVE <small>CRÉATEUR D'INTÉRIEUR</small>	Nom de l'auteur Architecte	Adresse du projet Val d'Isère
	PROJET : Mr et Mme Gelin Pierre	

IMPLANTATION
ECHELLE 1:50

Surface : 58 m2
Date : 29/09/2021
Lieu : VAL D'ISÈRE



PERSPECTIVE



Surface : 58 m2
Date : 29/09/2021
Lieu : VAL D'ISÈRE



PERSPECTYVE

VISITE VIRTUELLE

LIEN VISITE QR CODE:



LIEN VISITE : <https://www.klpty.com/tour/GSU0WNxQIP>



PERSPECTYVE

Site internet

<https://www.perspectyve.fr/>

Email

contactperspectyve@gmail.com

Numéro de téléphone

+33 6 83 63 04 45

Facebook

Perspectyve

<https://www.facebook.com/Perspectyve>

Instagram

[@yohann_parriaux_perspectyve](https://www.instagram.com/yohann_parriaux_perspectyve)

https://www.instagram.com/yohann_parriaux_perspectyve/

WORK

WITH US

FOLLOW

US



PERSPECTYVE